OBJEKT A - VÝSTAVBA V AREÁLU BÝVALÉ PAPÍRNY, PLZEŇ

KOUPELNOVÁ KAPSLE - ŘEZO-POHLED "C" - M 1:15

BYT 5.03

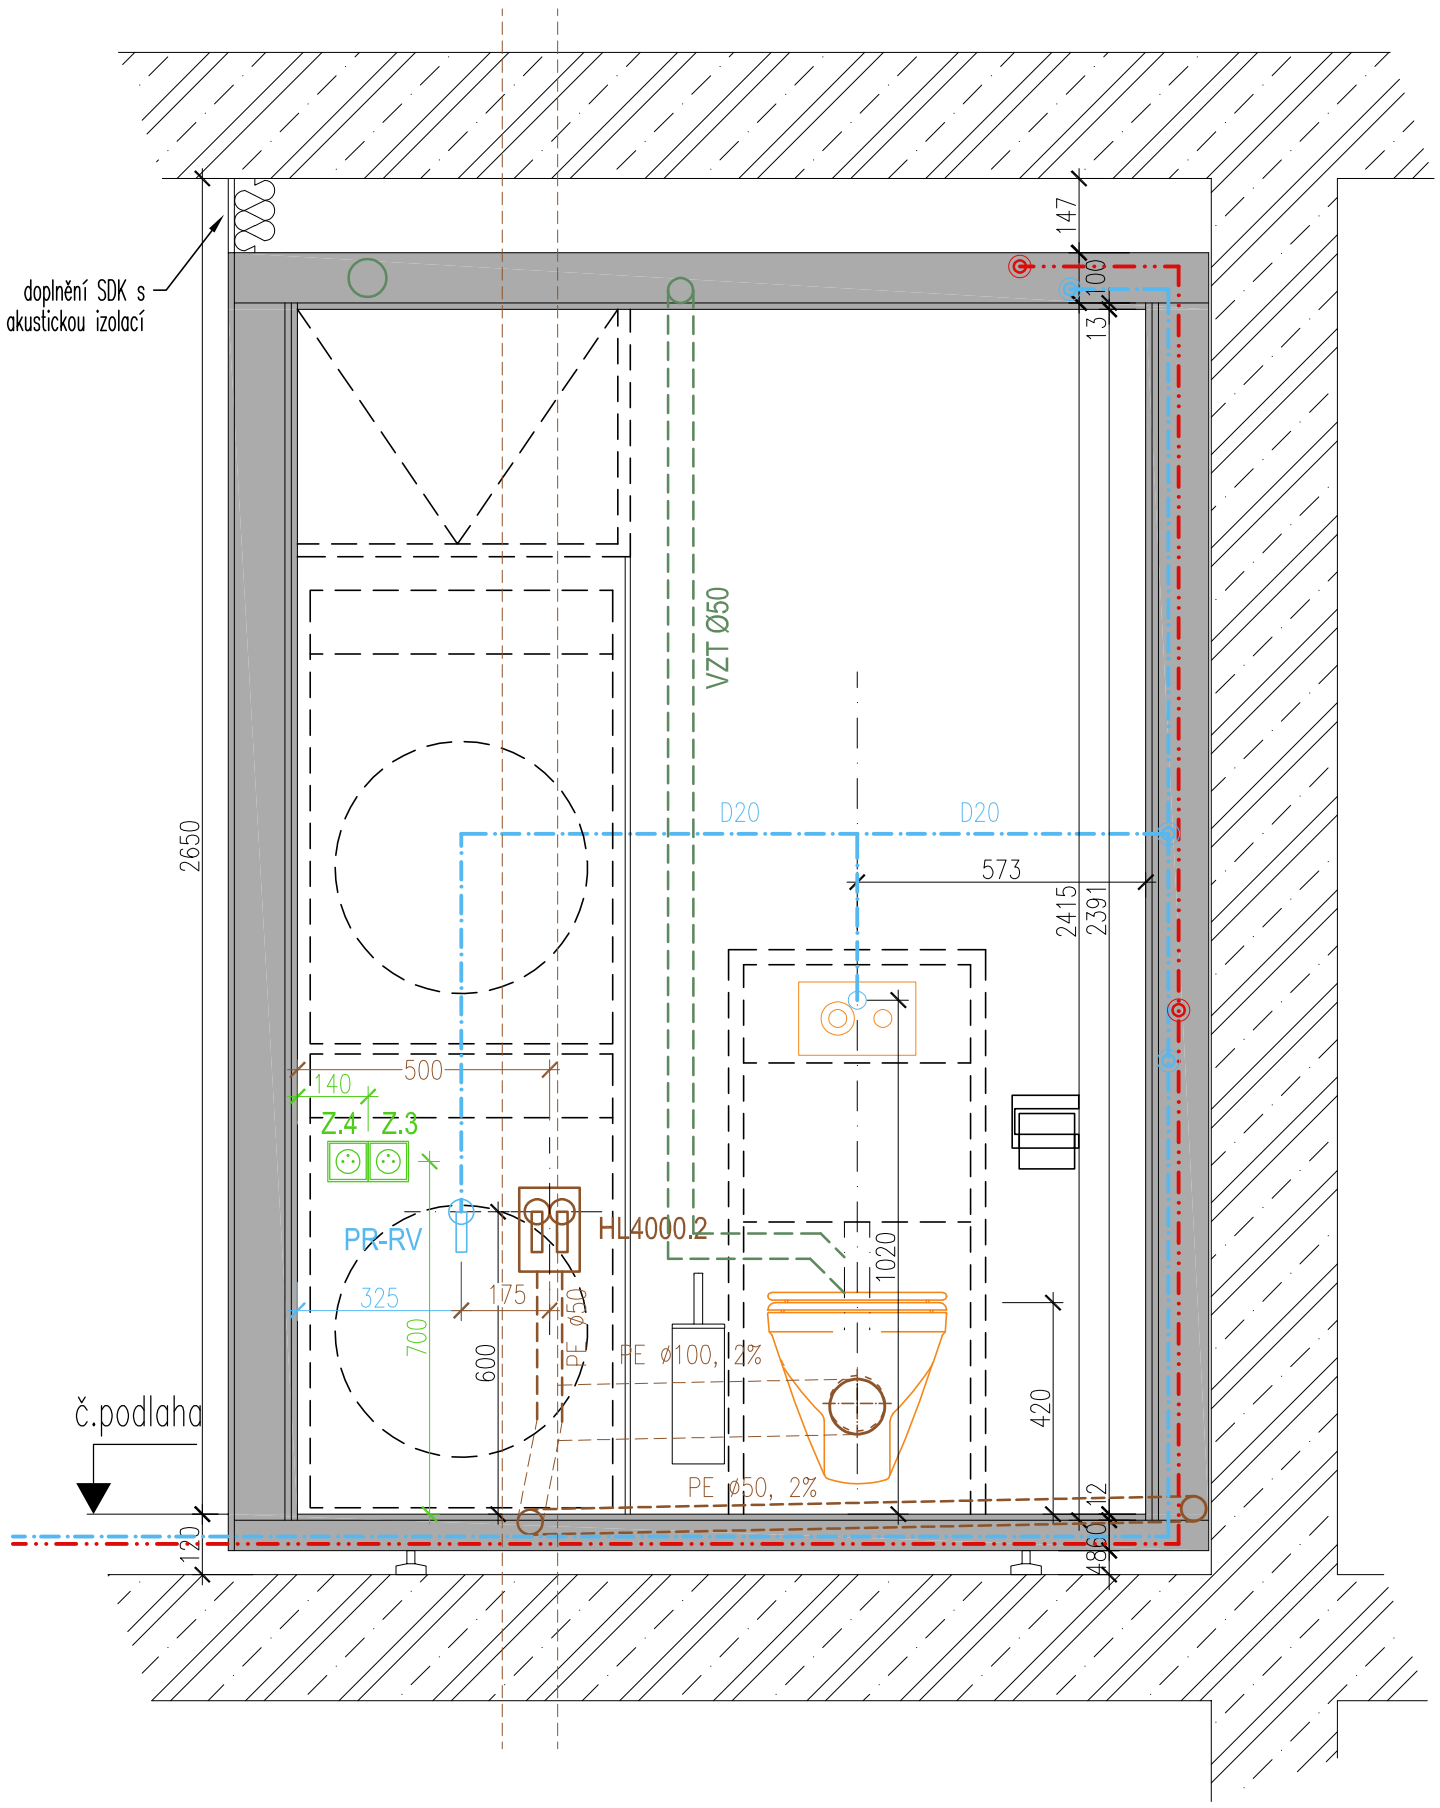

VYPRACOVAL: Ing. Tomáš Jeníček

DATUM: 24.01.2023